


DE HOOP

STADSHERSTEL

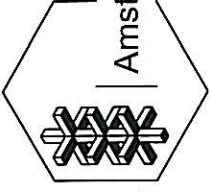


Amsterdam N.V.

Amstelveid 10
1017 JD Amsterdam
020 5200090
zalen@stadsherstel.nl

BEHOORD NIET TOT
BESCHIKBARE RUIMTE



VIDE

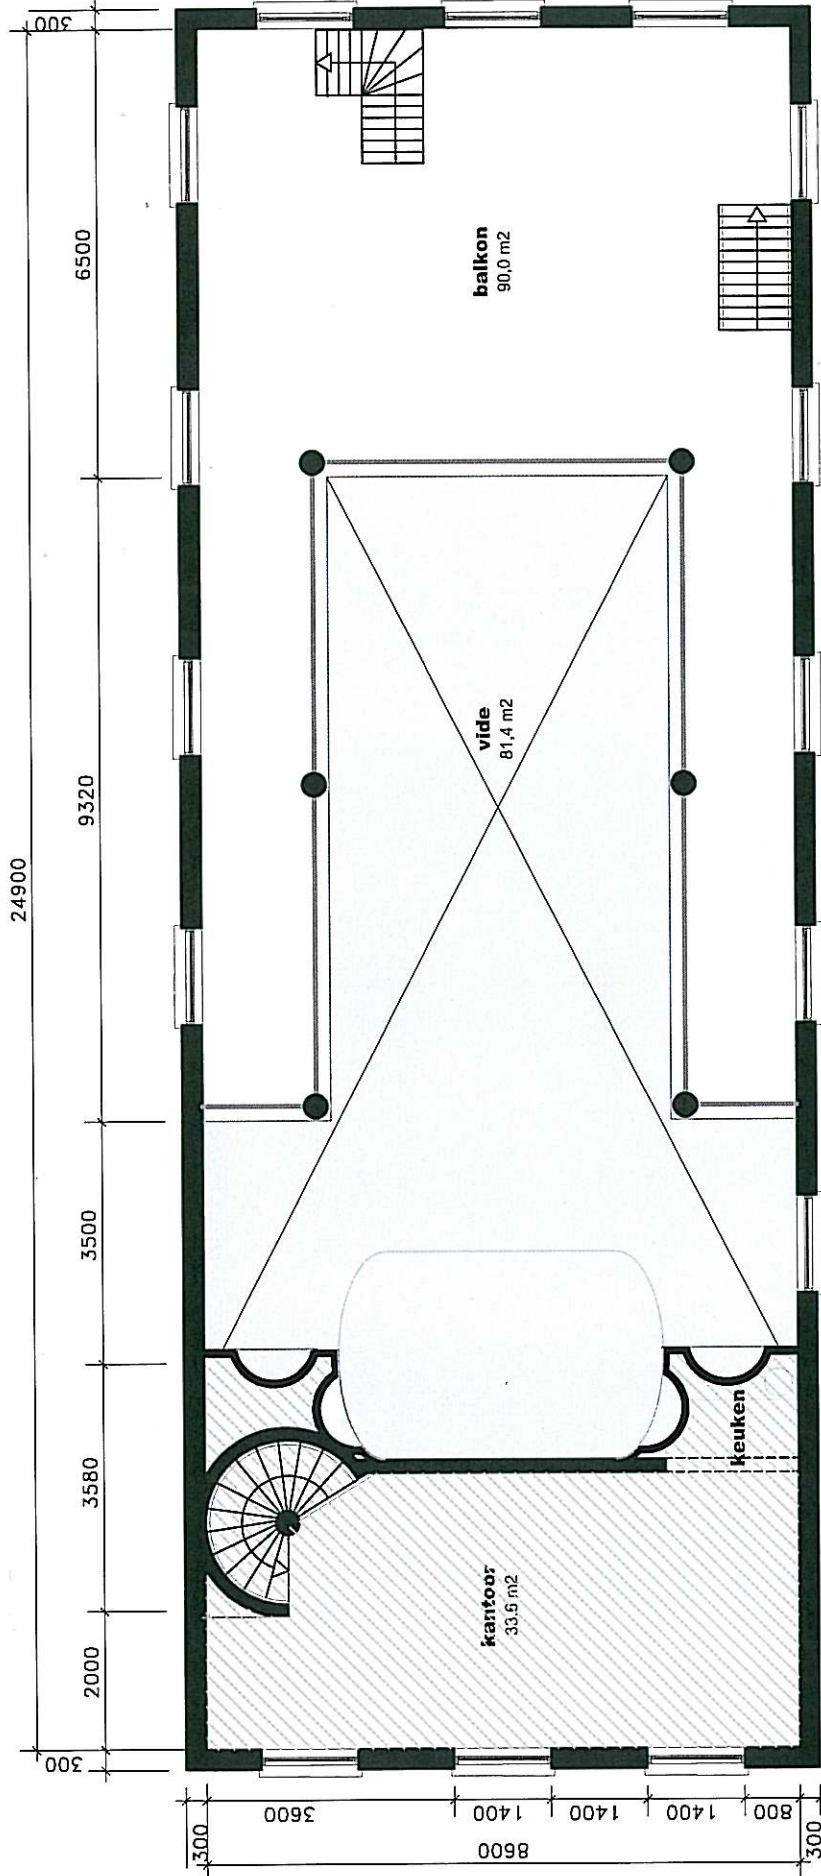

1e VERDIEPING 1:100

0 1 2 3 4 5 6 7 8 9 10 METER

Deze tekening is, in december 2004, door Maxage vervaardigd aan de hand van de beschikbare gegevens waardoor getekende kan afwijken van werkelijkheid!